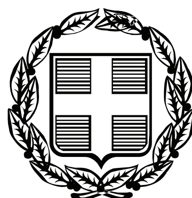


ΕΦΗΜΕΡΙΣ ΤΗΣ ΚΥΒΕΡΝΗΣΕΩΣ

ΤΗΣ ΕΛΛΗΝΙΚΗΣ ΔΗΜΟΚΡΑΤΙΑΣ

ΤΕΥΧΟΣ ΤΕΤΑΡΤΟ **Αρ. Φύλλου 747**

31 Δεκεμβρίου 2010

ΠΕΡΙΕΧΟΜΕΝΑ

ΑΠΟΦΑΣΕΙΣ

ΑΠΟΦΑΣΕΙΣ

Αριθμ. 49550/4962 (1)

Επικύρωση καθορισμού οριογραμμών των χειμάρρων (ανατολικός - δυτικός) του οικισμού Πυργοχωρίου του Δήμου Πιερέων, Ν. Καβάλας.

Η ΓΕΝΙΚΗ ΓΡΑΜΜΑΤΕΑΣ
ΠΕΡΙΦΕΡΕΙΑΣ ΑΝΑΤΟΛΙΚΗΣ ΜΑΚΕΔΟΝΙΑΣ - ΘΡΑΚΗΣ

Έχοντας υπόψη:

1. Τις διατάξεις του άρθρου 5 του ν. 3010/02 (ΦΕΚ 91/Α) «Εναρμόνιση του Ν. 1650/1986 με τις Οδηγίες 97/11 Ε.Ε. και 96/61 Ε.Ε., διαδικασία οριοθέτησης και ρυθμίσεις θεμάτων για τα υδατορέματα και άλλες διατάξεις».

2. Την υπ' αριθμ. 3046/304/89 (ΦΕΚ 59Δ/3.2.89) απόφαση του Αναπληρωτή Υπουργού Περιβάλλοντος Χωροταξίας και Δημοσίων Έργων, «Κτιριοδομικός Κανονισμός» και ειδικότερα τις διατάξεις του άρθρου 6 αυτού, σχετικά με τη δόμηση κοντά σε ρέματα, όπως ισχύει σήμερα.

3. Τις διατάξεις του ν. 2853/16.7.1922 (ΦΕΚ Α 116) «Περί υδραυλικών εν γένει έργων και αστυνομεύσεως των Δημοσίων Υδάτων», όπως αυτές τροποποιήθηκαν με τις αντίστοιχες του ν.δ. 10/29.12.1923 και κωδικοποιήθηκαν από τις διατάξεις του π.δ. 18/21.3.1924.

4. Την αριθμ. 2439/16-04-2009 (ΦΕΚ 839Β΄/06-05-2009) Απόφαση του Γενικού Γραμματέα Περιφέρειας Α.Μ.-Θ. «Εξουσιοδότηση προς υπογραφή «Με εντολή Γενικού Γραμματέα» αποφάσεων, εγγράφων και άλλων πράξεων στον Γενικό Διευθυντή στους Προϊσταμένους Διευθύνσεων, Τμημάτων και Γραφείων των Υπηρεσιών της Περιφέρειας Ανατολικής Μακεδονίας και Θράκης».

5. Την υπ' αριθμ. πρωτ. 60042/6706/1-11-2010 απόφαση της Γενικής Γραμματέως της Περιφέρειας Αν. Μακεδονίας - Θράκης, με την οποία ορίζεται ως αναπληρώτρια Προϊσταμένη της Δ/νσης ΠΕΧΩ Περιφέρειας Α.Μ.Θ, η Ρίζου Λαμπρινή του Γεωργίου, υπάλληλος του κλάδου ΠΕ Μηχανικών με Α΄ Βαθμό.

6. Το υπ. αριθμ. 07/2690/30-08-2010 (α.π. ΔΙ.ΠΕ.ΧΩ. 49550/4962/2-9-10) έγγραφο της Δ/νσης Τεχνικών Υπηρεσιών του Νομαρχιακού Διαμερίσματος Καβάλας, με το οποίο κατατέθηκε στην Υπηρεσία μας η ελεγμένη και θεωρημένη μελέτη από την Δ/νση Τεχνικών Υπηρεσιών του Νομαρχιακού Διαμερίσματος Καβάλας για την οριοθέτηση χειμάρρων (ανατολικός - δυτικός) του οικισμού Πυργοχωρίου του Δήμου Πιερέων, Ν. Καβάλας.

7. Το απόσπασμα από το αριθμ. 6/2010 πρακτικό συνεδρίασης του Δημοτικού Συμβουλίου του Δήμου Πιερέων, στο οποίο περιλαμβάνεται η αριθμ. 62/2010 απόφαση με την οποία το Δ.Σ. αποφασίζει ομόφωνα ότι γνωμοδοτεί θετικά σε ότι αφορά τον καθορισμό των οριογραμμών των χειμάρρων (ανατολικού και δυτικού) του οικισμού Πυργοχωρίου του Δήμου Πιερέων.

8. Τη Μελέτη για την οριοθέτηση χειμάρρων (ανατολικό και δυτικό) του οικισμού Πυργοχωρίου του Δ.Δ. Μελισσοκομείου του Δήμου Πιερέων στο Ν. Καβάλας, καθώς και το τοπογραφικό διάγραμμα που τη συνοδεύει, όπως ελέγχθηκαν και θεωρήθηκαν την 13-5-2010 από την Δ/νση Τεχνικών Υπηρεσιών του Νομαρχιακού Διαμερίσματος Καβάλας, και από τα οποία προκύπτει ότι οι προτεινόμενες οριογραμμές ανταποκρίνονται σε πλημμυρική παροχή για περίοδο επαναφοράς Τ=100 έτη.

9. Το υπ' αρ. πρωτ. 73536/7600/22-12-2010 έγγραφο της Υπηρεσίας μας με το οποίο το έργο «Αποκατάσταση της Υδραυλικής Επάρκειας Χειμάρρων Οικισμού Πυργοχωρίου του Δ.Δ. Μελισσοκομείου» στον Δήμο Πιερέων του Ν. Καβάλας, απαλλάσσεται περιβαλλοντικής αδειοδότησης, αποφασίζουμε:

Επικυρώνουμε τις καθορισθείσες οριογραμμές για την οριοθέτηση τμημάτων των χειμάρρων (ανατολικός και δυτικός) του οικισμού Πυργοχωρίου του Δ.Δ. Μελισσοκομείου, Δήμου Πιερέων, στο Ν. Καβάλας και ο καθορισμός των οριογραμμών τους αποτυπώνεται στο τοπογραφικό διάγραμμα (Αριθμός Σχεδίου: 0.2), κλίμακας 1:1000 του Τοπογράφου Μηχανικού Παναγιώτη Μ. Δημητριάδη και σύμφωνα με τη Μελέτη Οριοθέτησης που κατατέθηκε στην Υπηρεσία μας, όπως αυτή ελέγχθηκε και θεωρήθηκε από την Δ/νση Τεχνικών Υπηρεσιών του Νομαρχιακού Διαμερίσματος Καβάλας.

Η παρούσα απόφαση ισχύει υπό την προϋπόθεση τα παρακάτω υφιστάμενα σωληνωτά τεχνικά (στον δυτικό χείμαρρο):

- αγωγός διαμέτρου Φ100, από σωλήνα σκυροδέματος μήκους 32,9μ με κλίση 3.0%, νοτιοδυτικά του Ο.Τ. 31
- αγωγός διαμέτρου Φ60, από σωλήνα σκυροδέματος μήκους 4,8μ με κλίση 5.0%, δυτικά του Ο.Τ. 28
- αγωγός διαμέτρου Φ80, από σωλήνα σκυροδέματος μήκους 17,5μ με κλίση 5.0%, δυτικά του Ο.Τ. 15

να αντικατασταθούν με κλειστές διατομές ανοίγματος 2,5μ, ύψους 2,0μ και κλίσης 5.0%, σύμφωνα με το υπ' αρ. πρωτ. 73536/7600/22-12-2010 έγγραφο της Υπηρεσίας μας.


Από τις διατάξεις της παρούσας δεν προκύπτουν δαπάνες οι οποίες να βαρύνουν τον κρατικό προϋπολογισμό.


Η ισχύς της παρούσας αρχίζει από την ανωτέρω δημοσίευσή της στην Εφημερίδα της Κυβερνήσεως.

Η απόφαση αυτή μαζί με το συνημμένο διάγραμμα να δημοσιευθεί στην Εφημερίδα της Κυβερνήσεως.

Κομοτηνή, 27 Δεκεμβρίου 2010

Με εντολή Γενικής Γραμματέως Περιφέρειας
Η Αναπληρώτρια Προϊσταμένη Διεύθυνσης
ΛΑΜΠΡΙΝΗ ΡΙΖΟΥ

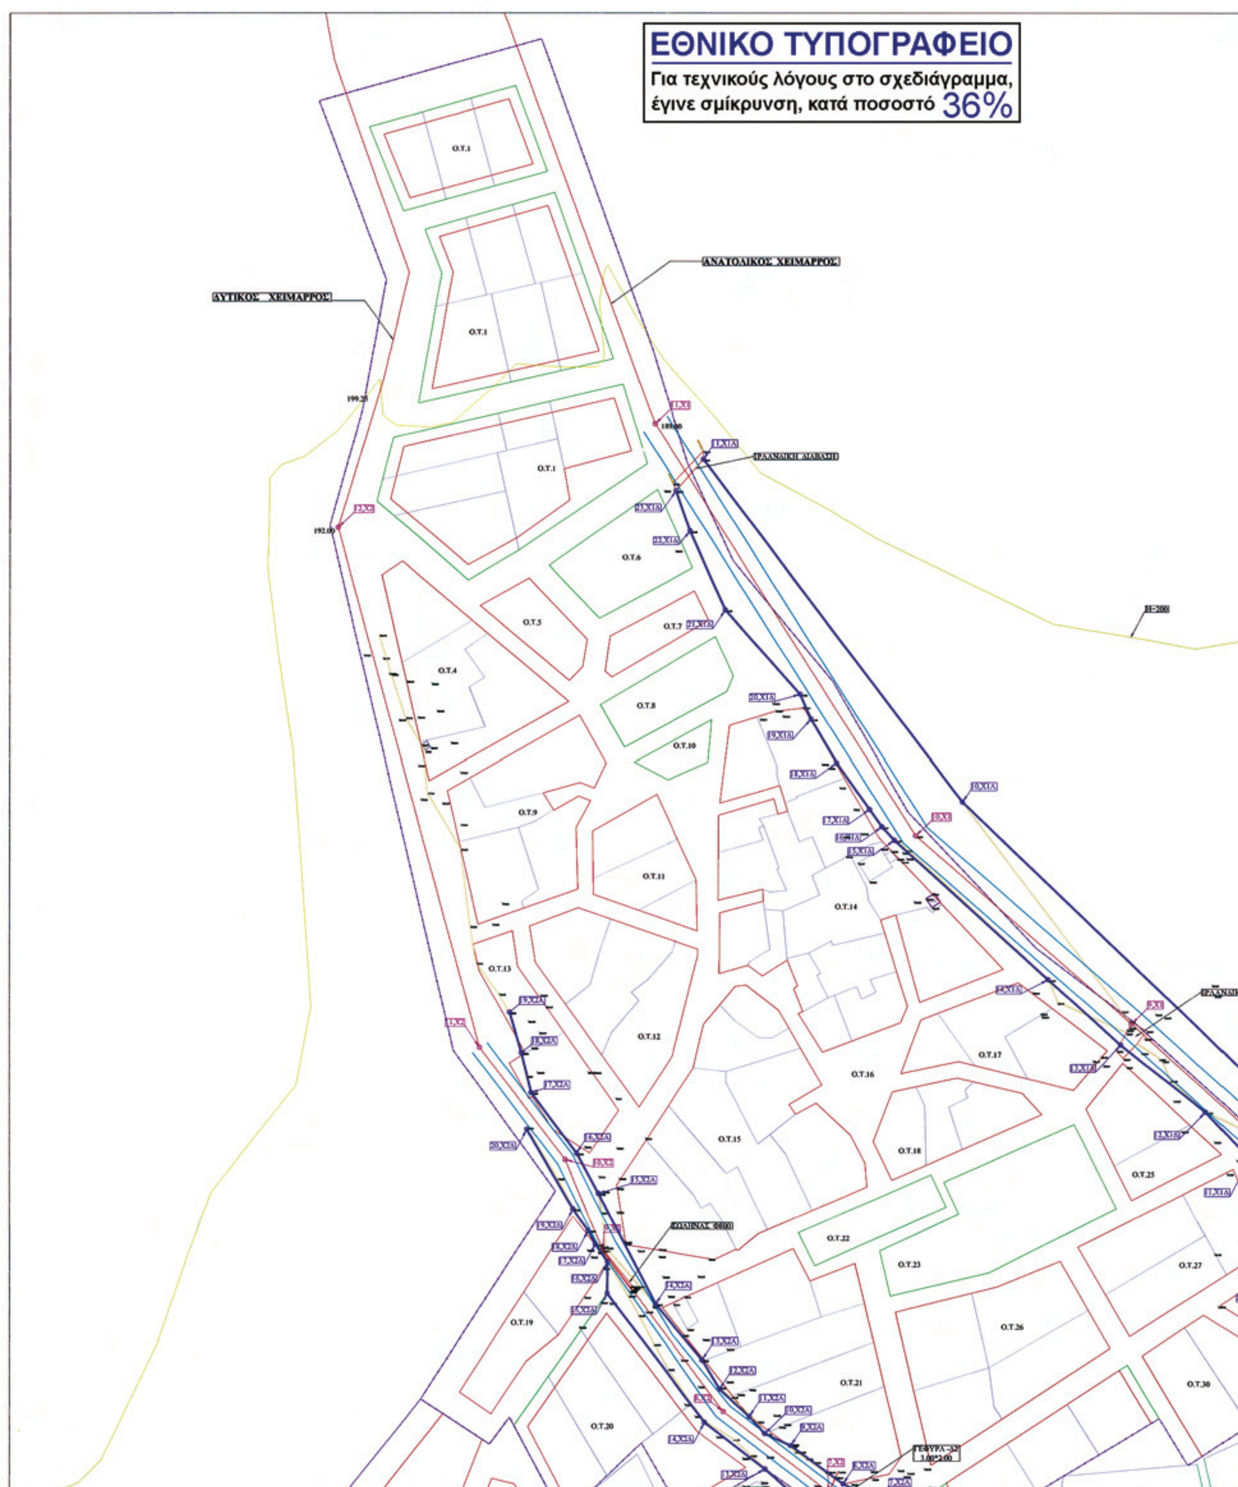
ΕΘΝΙΚΟ ΤΥΠΟΓΡΑΦΕΙΟ
Για τεχνικούς λόγους στο σχεδιάγραμμα, έγινε σμίκρυνση, κατά ποσοστό 36%
ΑΝΑΤΟΛΙΚΟΣ ΧΕΙΜΑΡΡΟΣ
ΔΥΤΙΚΟΣ ΧΕΙΜΑΡΡΟΣ

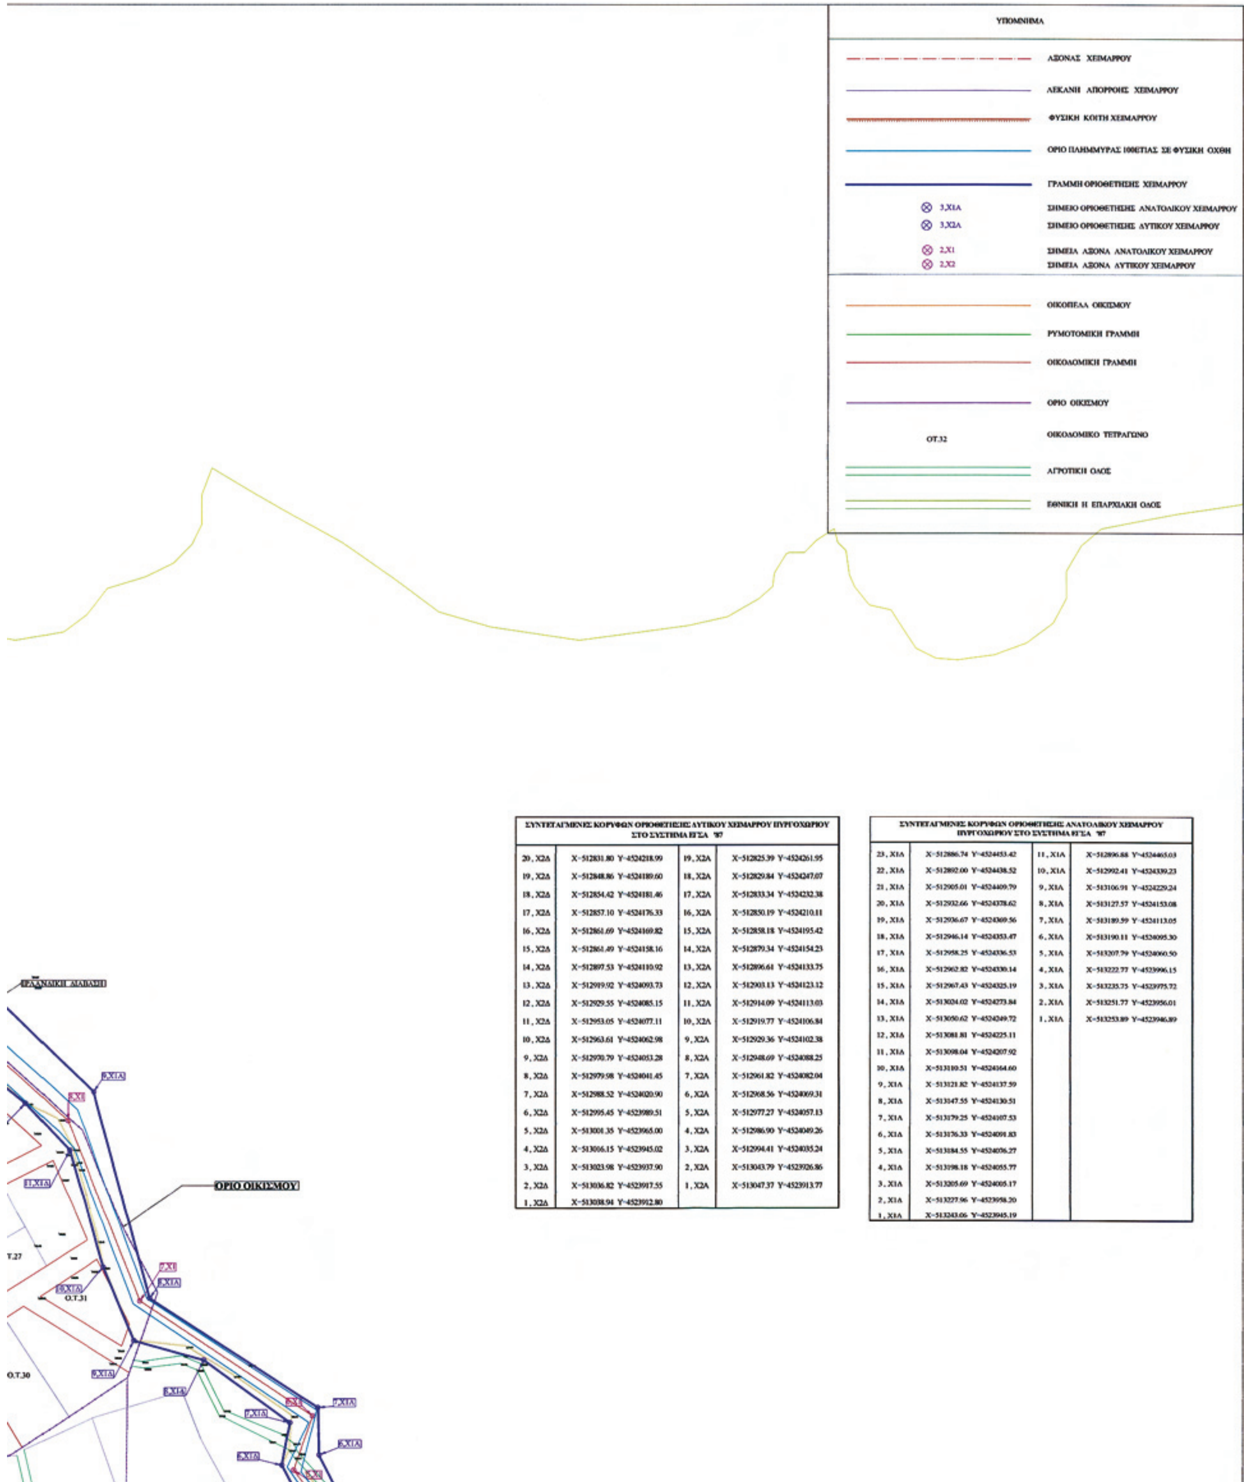


ΣΥΝΤΕΤΑΓΜΕΝΕΣ ΚΟΡΥΦΩΝ ΟΡΙΟΘΕΤΗΣΗΣ ΔΥΤΙΚΟΥ ΧΕΙΜΑΡΡΟΥ ΠΥΡΓΟΧΩΡΙΟΥ ΣΤΟ ΣΥΣΤΗΜΑ ΕΓΣΑ '87

20, Χ2Δ	X=512831.80 Y=4524218.99	19, Χ2Α	X=512825.39 Y=4524261.95
19, Χ2Δ	X=512848.86 Y=4524189.60	18, Χ2Α	X=512829.84 Y=4524247.07
18, Χ2Δ	X=512854.42 Y=4524181.46	17, Χ2Α	X=512833.34 Y=4524232.38
17, Χ2Δ	X=512857.10 Y=4524176.33	16, Χ2Α	X=512850.19 Y=4524210.11
16, Χ2Δ	X=512861.69 Y=4524169.82	15, Χ2Α	X=512858.18 Y=4524195.42
15, Χ2Δ	X=512861.49 Y=4524158.16	14, Χ2Α	X=512879.34 Y=4524154.23
14, Χ2Δ	X=512897.53 Y=4524110.92	13, Χ2Α	X=512896.61 Y=4524133.75
13, Χ2Δ	X=512919.92 Y=4524093.73	12, Χ2Α	X=512903.13 Y=4524123.12
12, Χ2Δ	X=512929.55 Y=4524085.15	11, Χ2Α	X=512914.09 Y=4524113.03
11, Χ2Δ	X=512953.05 Y=4524077.11	10, Χ2Α	X=512919.77 Y=4524106.84
10, Χ2Δ	X=512963.61 Y=4524062.98	9, Χ2Α	X=512929.36 Y=4524102.38
9, Χ2Δ	X=512970.79 Y=4524053.28	8, Χ2Α	X=512948.69 Y=4524088.25
8, Χ2Δ	X=512979.98 Y=4524041.45	7, Χ2Α	X=512961.82 Y=4524082.04
7, Χ2Δ	X=512988.52 Y=4524020.90	6, Χ2Α	X=512968.56 Y=4524069.31
6, Χ2Δ	X=512995.45 Y=4523989.51	5, Χ2Α	X=512977.27 Y=4524057.13
5, Χ2Δ	X=513001.35 Y=4523965.00	4, Χ2Α	X=512986.90 Y=4524049.26
4, Χ2Δ	X=513016.15 Y=4523945.02	3, Χ2Α	X=512994.41 Y=4524035.24
3, Χ2Δ	X=513023.98 Y=4523937.90	2, Χ2Α	X=513043.79 Y=4523926.86
2, Χ2Δ	X=513036.82 Y=4523917.55	1, Χ2Α	X=513047.37 Y=4523913.77
1, Χ2Δ	X=513038.94 Y=4523912.80		

ΣΥΝΤΕΤΑΓΜΕΝΕΣ ΚΟΡΥΦΩΝ ΟΡΙΟΘΕΤΗΣΗΣ ΑΝΑΤΟΛΙΚΟΥ ΧΕΙΜΑΡΡΟΥ ΠΥΡΓΟΧΩΡΙΟΥ ΣΤΟ ΣΥΣΤΗΜΑ ΕΓΣΑ '87

23, Χ1Α	X=512886.74 Y=4524453.42	11, Χ1Α	X=512896.88 Y=4524465.03
22, Χ1Α	X=512892.00 Y=4524438.52	10, Χ1Α	X=512992.41 Y=4524339.23
21, Χ1Α	X=512905.01 Y=4524409.79	9, Χ1Α	X=513106.91 Y=4524229.24
20, Χ1Α	X=512932.66 Y=4524378.62	8, Χ1Α	X=513127.57 Y=4524153.08
19, Χ1Α	X=512936.67 Y=4524369.56	7, Χ1Α	X=513189.59 Y=4524113.05
18, Χ1Α	X=512946.14 Y=4524353.47	6, Χ1Α	X=513190.11 Y=4524095.30
17, Χ1Α	X=512958.25 Y=4524336.53	5, Χ1Α	X=513207.79 Y=4524060.50
16, Χ1Α	X=512962.82 Y=4524330.14	4, Χ1Α	X=513222.77 Y=4523996.15
15, Χ1Α	X=512967.43 Y=4524325.19	3, Χ1Α	X=513235.75 Y=4523975.72
14, Χ1Α	X=513024.02 Y=4524273.84	2, Χ1Α	X=513251.77 Y=4523956.01
13, Χ1Α	X=513050.62 Y=4524249.72	1, Χ1Α	X=513253.89 Y=4523946.89
12, Χ1Α	X=513081.81 Y=4524225.11		
11, Χ1Α	X=513098.04 Y=4524207.92		
10, Χ1Α	X=513110.51 Y=4524164.60		
9, Χ1Α	X=513121.82 Y=4524137.59		
8, Χ1Α	X=513147.55 Y=4524130.51		
7, Χ1Α	X=513179.25 Y=4524107.53		
6, Χ1Α	X=513176.33 Y=4524091.83		
5, Χ1Α	X=513184.55 Y=4524076.27		
4, Χ1Α	X=513198.18 Y=4524055.77		
3, Χ1Α	X=513205.69 Y=4524005.17		
2, Χ1Α	X=513227.96 Y=4523958.20		
1, Χ1Α	X=513243.06 Y=4523945.19		


O.T.21
O.T.20
O.T.30
O.T.30
O.T.35
O.T.33
O.T.38
O.T.36
O.T.37
O.T.39
O.T.28
O.T.29
O.T.32
ΓΕΦΥΡΑ-ΔΙ ΕΘΝΙΚΗΣ
3.00*1.60

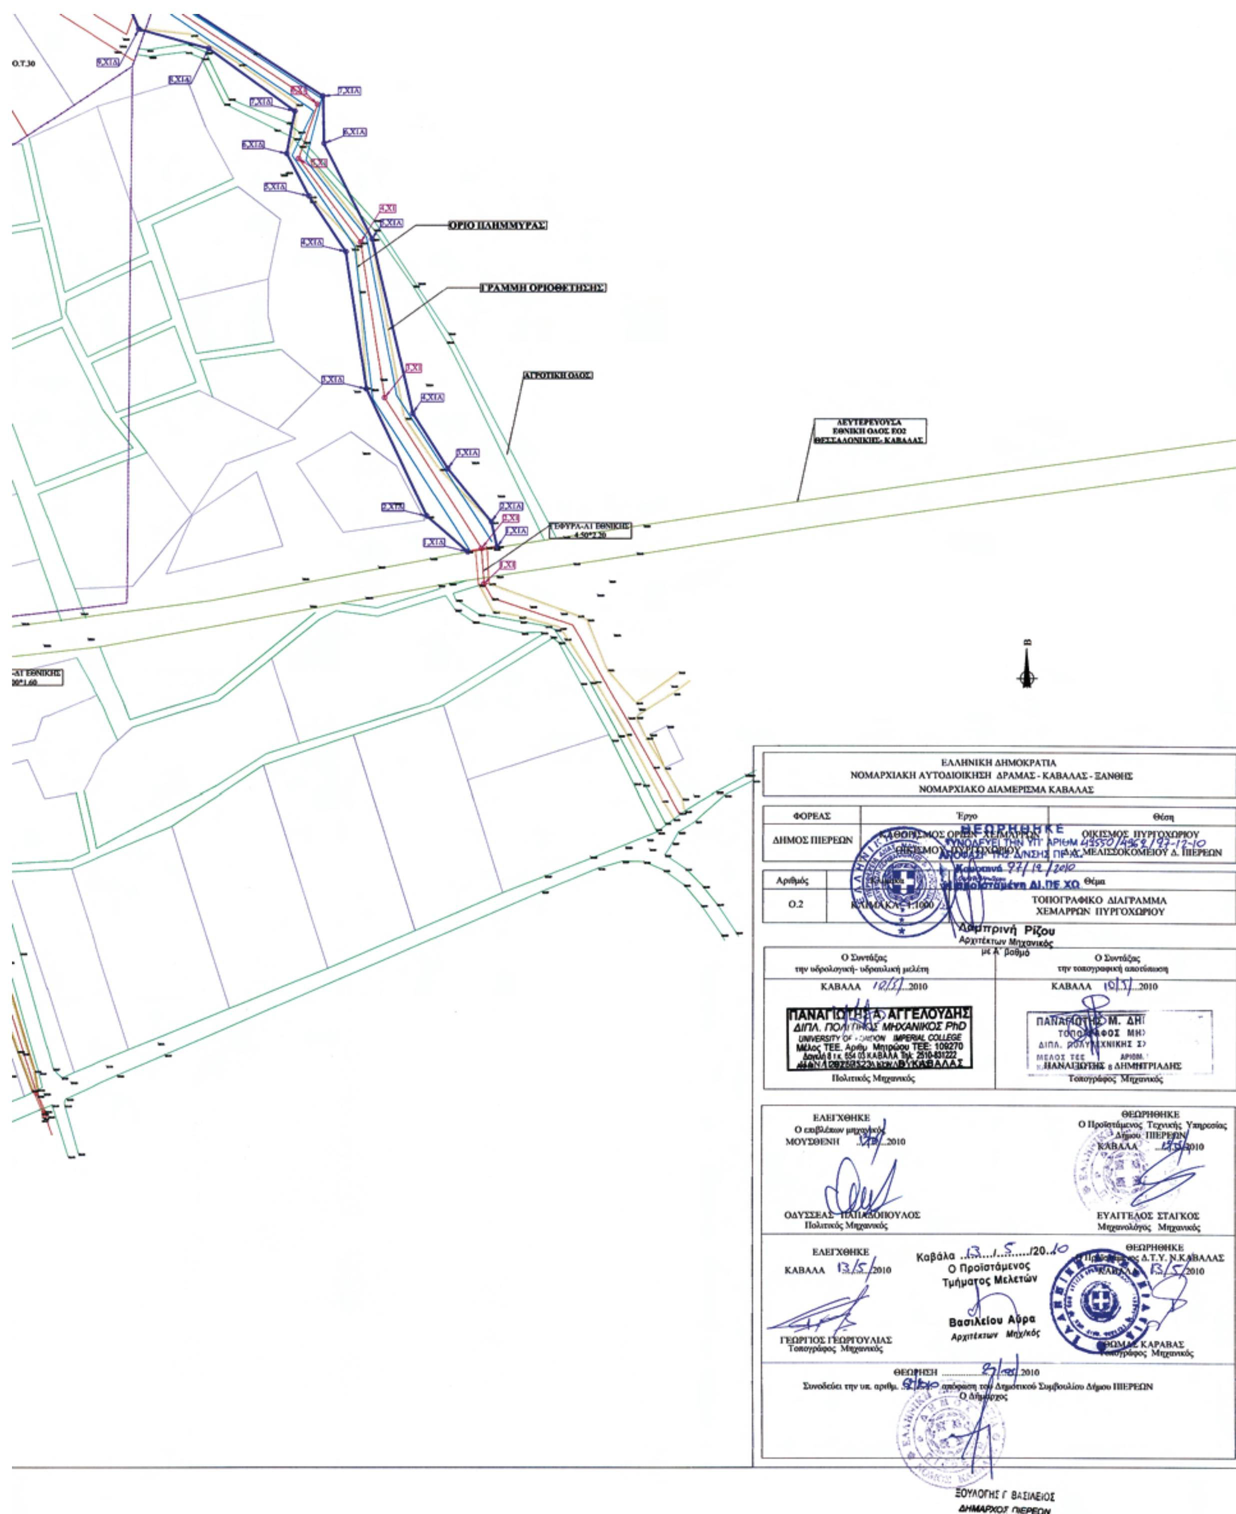

Ο.Τ.30
ΟΡΙΟ ΠΛΗΜΜΥΡΑΣ
ΓΡΑΜΜΗ ΟΡΙΟΘΕΤΗΣΗΣ
ΑΓΡΟΤΙΚΗ ΟΔΟΣ
ΔΕΥΤΕΡΕΥΟΥΣΑ ΕΘΝΙΚΗ ΟΔΟΣ ΕΟ2 ΘΕΣΣΑΛΟΝΙΚΗΣ - ΚΑΒΑΛΑΣ
ΓΕΦΥΡΑ-ΑΙ ΕΘΝΙΚΗΣ 4.50*2.50
ΕΛΛΗΝΙΚΗ ΔΗΜΟΚΡΑΤΙΑ
ΝΟΜΑΡΧΙΑΚΗ ΑΥΤΟΔΙΟΙΚΗΣΗ ΔΡΑΜΑΣ - ΚΑΒΑΛΑΣ - ΞΑΝΘΗΣ
ΝΟΜΑΡΧΙΑΚΟ ΔΙΑΜΕΡΙΣΜΑ ΚΑΒΑΛΑΣ
ΦΟΡΕΑΣ
ΔΗΜΟΣ ΠΙΕΡΕΩΝ
Έργο
ΚΑΘΟΡΙΣΜΟΣ ΟΡΙΩΝ ΧΕΙΜΑΡΡΩΝ ΟΙΚΙΣΜΟΥ ΠΥΡΓΟΧΩΡΙΟΥ
Θέση
ΟΙΚΙΣΜΟΣ ΠΥΡΓΟΧΩΡΙΟΥ Δ.Δ. ΜΕΛΙΣΣΟΚΟΜΕΙΟΥ Δ. ΠΙΕΡΕΩΝ
ΘΕΩΡΗΘΗΚΕ
ΣΥΝΟΔΕΥΕΙ ΤΗΝ ΥΠ' ΑΡΙΘΜ 49550/4962/27-12-10
ΑΠΟΦΑΣΗ ΤΗΣ Δ/ΝΣΗΣ ΠΕ.ΧΩ.
Καβάλα 27/12/2010
Αριθμός
O.2
Κλίμακα
ΚΛΙΜΑΚΑ 1:1000
Θέμα
ΤΟΠΟΓΡΑΦΙΚΟ ΔΙΑΓΡΑΜΜΑ ΧΕΜΑΡΡΩΝ ΠΥΡΓΟΧΩΡΙΟΥ
Λαμπρινή Ρίζου
Αρχιτέκτων Μηχανικός
με Α' βαθμό
Ο Συντάξας την υδρολογική- υδραυλική μελέτη
ΚΑΒΑΛΑ 10/5/2010
ΠΑΝΑΓΙΩΤΗΣ Α. ΑΓΓΕΛΟΥΔΗΣ
ΔΙΠΛ. ΠΟΛΙΤΙΚΟΣ ΜΗΧΑΝΙΚΟΣ PhD
Μέλος ΤΕΕ. Αριθμ. Μητρώου ΤΕΕ: 109270
Πολιτικός Μηχανικός
Ο Συντάξας την τοπογραφική αποτύπωση
ΚΑΒΑΛΑ 10/5/2010
ΠΑΝΑΓΙΩΤΗΣ Β ΔΗΜΗΤΡΙΑΔΗΣ
Τοπογράφος Μηχανικός
ΕΛΕΓΧΘΗΚΕ
Ο επιβλέπων μηχανικός
ΜΟΥΣΘΕΝΗ 2010
ΟΔΥΣΣΕΑΣ ΠΑΠΑΔΟΠΟΥΛΟΣ
Πολιτικός Μηχανικός
ΘΕΩΡΗΘΗΚΕ
Ο Προϊστάμενος Τεχνικής Υπηρεσίας Δήμου ΠΙΕΡΕΩΝ
ΚΑΒΑΛΑ 2010
ΕΥΑΓΓΕΛΟΣ ΣΤΑΓΚΟΣ
Μηχανολόγος Μηχανικός
ΕΛΕΓΧΘΗΚΕ
ΚΑΒΑΛΑ 13/5/2010
ΓΕΩΡΓΙΟΣ ΓΕΩΡΓΟΥΛΙΑΣ
Τοπογράφος Μηχανικός
Καβάλα 13/5/2010
Ο Προϊστάμενος Τμήματος Μελετών
Βασιλείου Αύρα
Αρχιτέκτων Μηχ/κός
ΘΕΩΡΗΘΗΚΕ
Ο Προϊστάμενος Δ.Τ.Υ. Ν.ΚΑΒΑΛΑΣ
ΚΑΒΑΛΑ 13/5/2010
ΘΩΜΑΣ ΚΑΡΑΒΑΣ
Τοπογράφος Μηχανικός
ΘΕΩΡΗΣΗ 2010
Συνοδεύει την υπ. αριθμ. απόφαση του Δημοτικού Συμβουλίου Δήμου ΠΙΕΡΕΩΝ
Ο Δήμαρχος
ΞΟΥΛΟΓΗΣ Γ ΒΑΣΙΛΕΙΟΣ
ΔΗΜΑΡΧΟΣ ΠΙΕΡΕΩΝ

Αριθμ. 5021 (2)

Μερική ανάκληση αναδάσωσης από τμήμα κηρυχθείσης εκτάσεως ως αναδασωτέας στην θέση «Αραπόσπιτα», περιοχής Δημοτικού διαμερίσματος Φοινίκης, Δήμου Μεθώνης, Νομού Μεσσηνίας.

Ο ΓΕΝΙΚΟΣ ΓΡΑΜΜΑΤΕΑΣ
ΠΕΡΙΦΕΡΕΙΑΣ ΠΕΛΟΠΟΝΝΗΣΟΥ

Έχοντας υπόψη:

1. Τις δ/ξεις του Π.Δ. 51/87 «Καθορισμός των περιφερειών της Χώρας για το σχεδιασμό κ.λπ. της περιφερειακής Ανάπτυξης».

2. Τις δ/ξεις των άρθρων 1 παρ. 1 και 2, 2 παρ. 1 εδ. δ΄, 5 παρ. 3Β, 6 παρ. 7 και 7 παρ. 2 του Ν. 2503/97 «Διοίκηση, Οργάνωση, Στελέχωση της Περιφέρειας κ.λπ.».

3. Τις δ/ξεις του Ν. 3208/03 «Προστασία των Δασικών οικοσυστημάτων κ.λπ.».

4. Τις δ/ξεις του άρθρου 36 του Ν. 3698/08 «Ρύθμιση θεμάτων κτηνοτροφίας και άλλες διατάξεις».

5. Τις δ/γές του Υπουργείου Γεωργίας με αριθμ.: α) 160417/1180/8-7-1980, β) 18244/3049/24-9-1980, γ) 168692/3318/5-10-1981, δ) 85144/1468/9-9-1992 ε) 60284/365/26-1-1994, στ) οικ. 105204/2793/31-7-2002, ζ) την υπ' αριθμ. 158/1978 γνωμοδότηση του Νομικού Συμβουλίου του Κράτους.

6. Την αριθ. 509/3-3-1993 απόφαση Νομάρχη Μεσσηνίας με την οποία κηρύχθηκε ως αναδασωτέα έκταση 932,00 στρεμμάτων στην θέση «Αραπόσπιτα» περιοχής τέως Κοινότητας Φοινίκης, Νομού Μεσσηνίας (Φ.Ε.Κ. 340/τ.Δ΄/9-4-1993).

7. Την αριθμ. 90/2010 απόφαση της Α΄ βάθμιας Επιτροπής Επιλύσεως Δασικών Αμφισβητήσεων Νομού Μεσσηνίας.

8. Την αριθμ. 9471/13-12-2010 αναφορά - θετική πρόταση του Δασαρχείου Καλαμάτας, αποφασίζουμε:

Ανακαλούμε μερικώς την υπ' αριθμ. 509/3-3-1993 απόφαση Νομάρχη Μεσσηνίας (Φ.Ε.Κ. 340/9-4-1993 τ.Δ΄) ως προς την έκταση των δώδεκα χιλιάδων εκατόν πενήντα οκτώ τετραγωνικών μέτρων και εκατόν είκοσι έξι εκατοστών (12.158,126 τ.μ.), η οποία δεν αποτελεί δάσος ή δασική έκταση και η οποία προσδιορίζεται από τα στοιχεία 6,7,8,20,21,22,6 όπως αυτή απεικονίζεται στο τοπογραφικό διάγραμμα με κλίμακα 1:1.500 που συνέταξε η δασοπόνος του Δασαρχείου Καλαμάτας Κων/να Παναγοπούλου και το οποίο αποτελεί αναπόσπαστο μέρος της απόφασής μας αυτής λόγω του ότι δεν εντοπίζεται και δεν περιγράφεται με ακρίβεια στο συνημμένο στην ανωτέρω απόφαση, τοπογραφικό διάγραμμα και έχει όρια:

Ανατολικά: Με αγροτική οδό.

Δυτικά: Με χέρσο αγρό ιδ. Γ. Ψυχάρη (εντός των ορίων της αριθμ. 509/93 απόφασης αναδάσωσης).

Βόρεια: Με ελαιώνα ιδ. Ν. Ψυχάρη (εντός των ορίων της αριθμ. 509/93 απόφασης αναδάσωσης)

Νότια: Με αγρό ιδ. κληρον. Ψυχάρη (εντός των ορίων της αριθμ. 509/93 απόφασης αναδάσωσης).

Για την υπόλοιπη έκταση παραμένει σε ισχύ η αριθμ. 509/3-3-1993 απόφαση Νομάρχη Μεσσηνίας.

Η απόφαση αυτή να δημοσιευθεί στην Εφημερίδα της Κυβερνήσεως σύμφωνα με το Ν. 998/79.

Τρίπολη, 31 Δεκεμβρίου 2010

Ο Γενικός Γραμματέας Περιφέρειας
ΦΩΤΙΟΣ ΧΑΤΖΗΜΙΧΑΛΗΣ

ΑΠΟΣΠΑΣΜΑ ΧΑΡΤΟΥ κλιμ. 1:25.000

Καμένη Έκταση Εμβαδού: 2.218 στρεμ.

Αγροτική Έκταση: 1.286

Δασική Έκταση δημόσια: 932

Θέση: Αρνητό...

Κοινότητα: Φοινίκη

ΑΠΟΣΠΑΣΜΑ ΧΑΡΤΗ "ΠΥΛΟΣ-ΚΟΡΩΝΗ" ΚΛΙΜΑΚΑ 1:50000 ΓΥΣ 1977

Ανήκει στην 509/93 απόφαση Νομάρχη Μεσσηνίας

Καλαμάτα 19-2-93
Ο Συντάξας

ΘΕΩΡΗΘΗΚΕ
Καλαμάτα 2-3-1993
Ο Δασάρχης Καλαμάτας
Μαραβελίτσος
Δασολόγος

ΘΕΩΡΗΘΗΚΕ
Καλαμάτα 3-3-1993
Ο Νομάρχης
Σαμίτας

ΤΟΠΟΓΡΑΦΙΚΟ ΔΙΑΓΡΑΜΜΑ ΕΚΤΑΣΗΣ ΕΜΒΑΔΟΥ 12.158,126 Τ.Μ. ΓΙΑ ΤΗΝ ΟΠΟΙΑ ΠΡΟΤΕΙΝΕΤΑΙ Η ΜΕΡΙΚΗ ΑΝΑΚΛΗΣΗ ΤΗΣ ΑΡΙΘΜ. 509/3-3-1993 ΑΠΟΦΑΣΗΣ ΑΝΑΔΑΣΩΤΕΑΣ ΣΥΜΦΩΝΑ ΜΕ ΤΗ ΔΙΑΔΙΚΑΣΙΑ ΤΗΣ ΠΑΡ. 3 ΑΡΘ. 36 Ν.3698/08.

ΚΛΙΜΑΚΑ 1:1.500

Ε(6,7,8,...,22,6)=12.158,126 τ.μ.

ΠΙΝΑΚΑΣ ΣΥΝΤΕΤΑΓΜΕΝΩΝ ΕΓΣΑ 87

ΣΗΜΕΙΟ	Χ	Ψ
Σ1	297967.00	4077886.01
Σ2	297918.01	4077875.01
6	298000.51	4077830.23
7	297994.76	4077857.40
8	297997.20	4077877.50
9	298002.63	4077898.27
10	298014.92	4077939.43
11	298019.68	4077984.56
12	298015.95	4077994.62
13	298004.24	4077974.08
14	297992.70	4077956.58
15	297963.29	4077927.12
16	297952.80	4077921.27
17	297896.93	4077916.12
18	297881.08	4077920.56
19	297879.62	4077899.80
20	297882.77	4077875.71
21	297889.19	4077844.41
22	297895.98	4077831.33

Ανήκει στην αριθ. 5021/πε/2011 απόφαση Γενικού Γραμματέα Περιφέρειας Πελοποννήσου (Διεύθυνση Δασών Μεσσηνίας).

Καλαμάτα 3-12-2010
Η Συντάκτρια
Κων. Παναγοπούλου
Δασοπόνος

Καλαμάτα 3-12-2010
Ο Δασάρχης Καλαμάτας
Κατσικάρης Σπύρος
Δασολόγος

16/12
Γιώργος Σωτηρόπουλος
Δασολόγος με Βαθμό Α'

Τρίπολη 31/12/2010
Ο Γενικός Γραμματέας
Περιφερείας Πελοποννήσου
Φώτιος Χατζημιχάλης

04000747311210000 8

ΑΠΟ ΤΟ ΕΘΝΙΚΟ ΤΥΠΟΓΡΑΦΕΙΟ
ΚΑΠΟΔΙΣΤΡΙΟΥ 34 * ΑΘΗΝΑ 104 32 * ΤΗΛ. 210 52 79 000 * FAX 210 52 21 004
ΗΛΕΚΤΡΟΝΙΚΗ ΔΙΕΥΘΥΝΣΗ: http://www.et.gr – e-mail: webmaster.et@et.gr